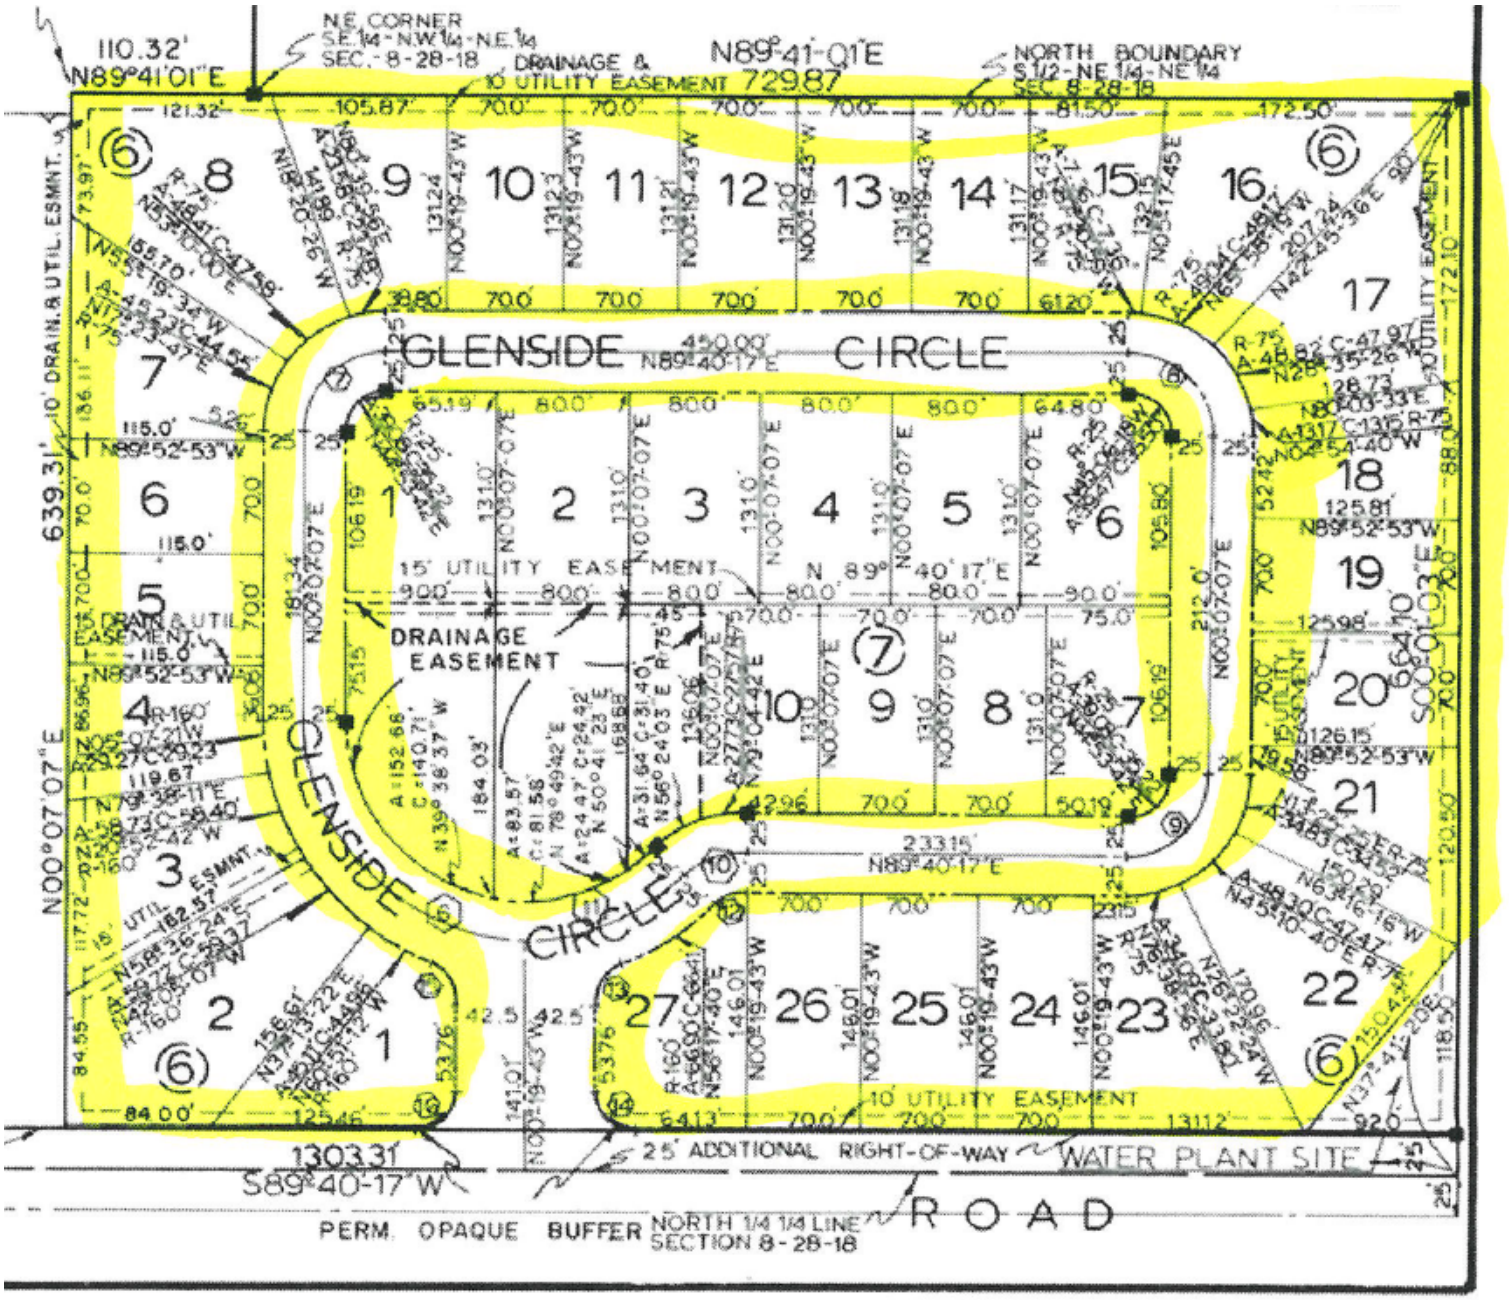
110.32'
N89°41'01"E
N.E. CORNER
SE 1/4 - NW 1/4 - NE 1/4
SEC. 8-28-18
DRAINAGE &
10' UTILITY EASEMENT
N89°41'01"E 729.87
NORTH BOUNDARY
S1/2 - NE 1/4 - NE 1/4
SEC. 8-28-18
GLENSIDE CIRCLE
N89°40'17"E 450.00'
15' UTILITY EASEMENT
N 89° 40' 17" E
DRAINAGE EASEMENT
GLENSIDE CIRCLE
639.31'
N00°07'07"E
10' DRAIN. & UTIL. ESMNT.
15' DRAIN. & UTIL. EASEMENT
N89°52'53"W 115.0'
664.10'
S00°01'03"E
130.31'
S89°40'17"W
25' ADDITIONAL RIGHT-OF-WAY
WATER PLANT SITE
ROAD
10' UTILITY EASEMENT
PERM. OPAQUE BUFFER
NORTH 1/4 1/4 LINE
SECTION 8-28-18